



Verkehrskonzept K 113 – Titel 1 und 2
Herstellung Betonrandbalken und Radwegeberneuerung der K 113 in Südbrookmerland

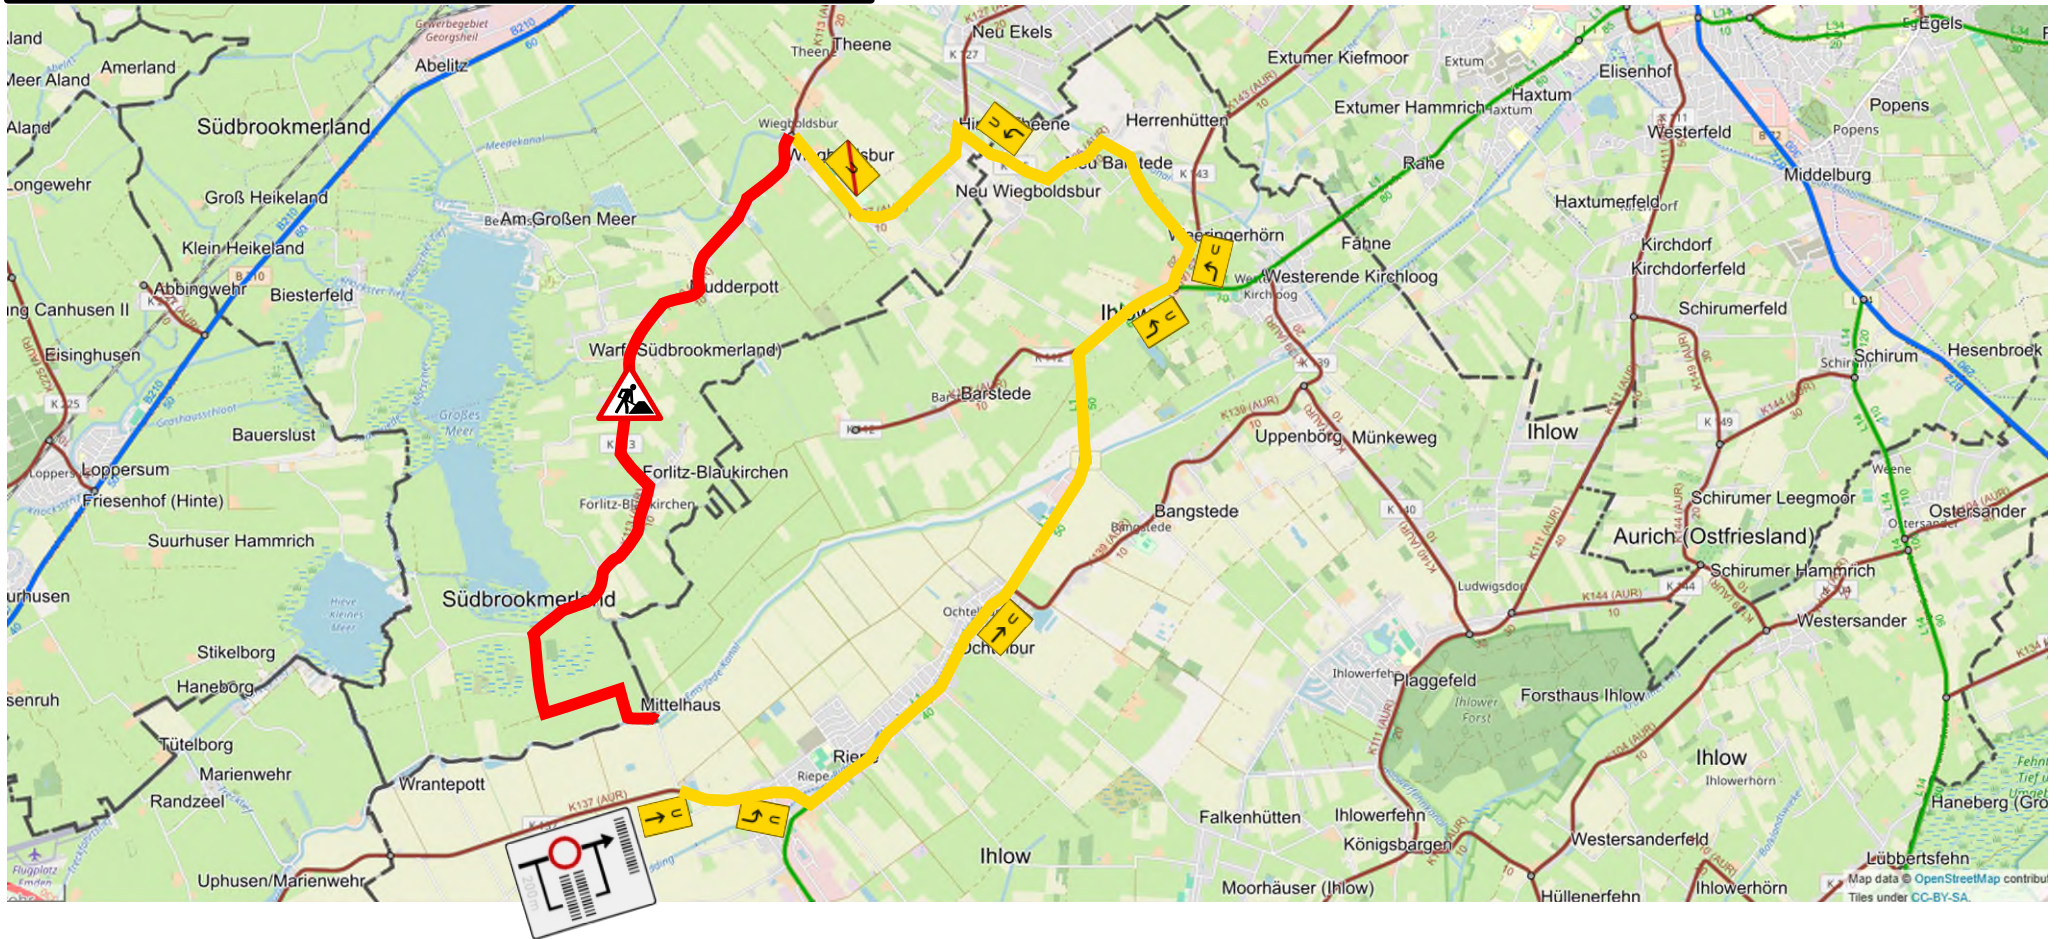

Vollsperrung

Umleitungsstrecke

Verkehrskonzept K 113 – Titel 1 und 2
Herstellung Betonrandbalken und Radwegeberneuerung der K
113 in Südbrookmerland

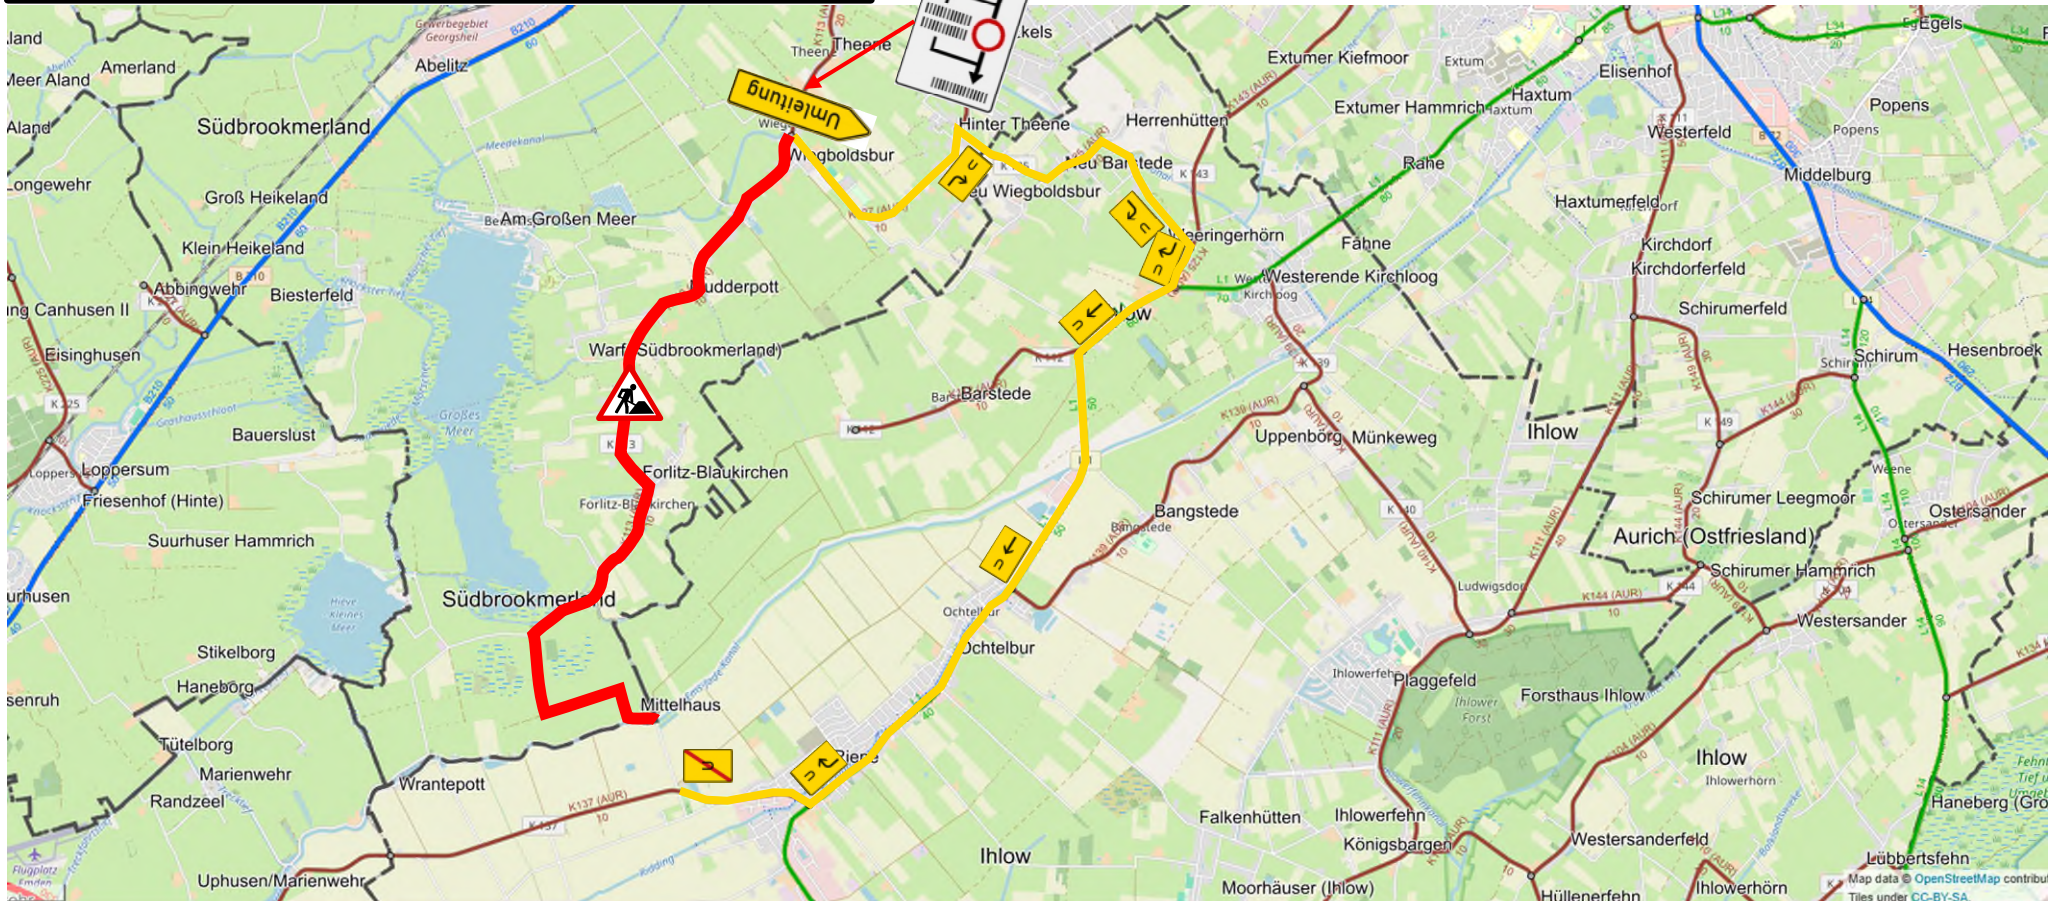

Vollsperrung

Umleitungsstrecke